


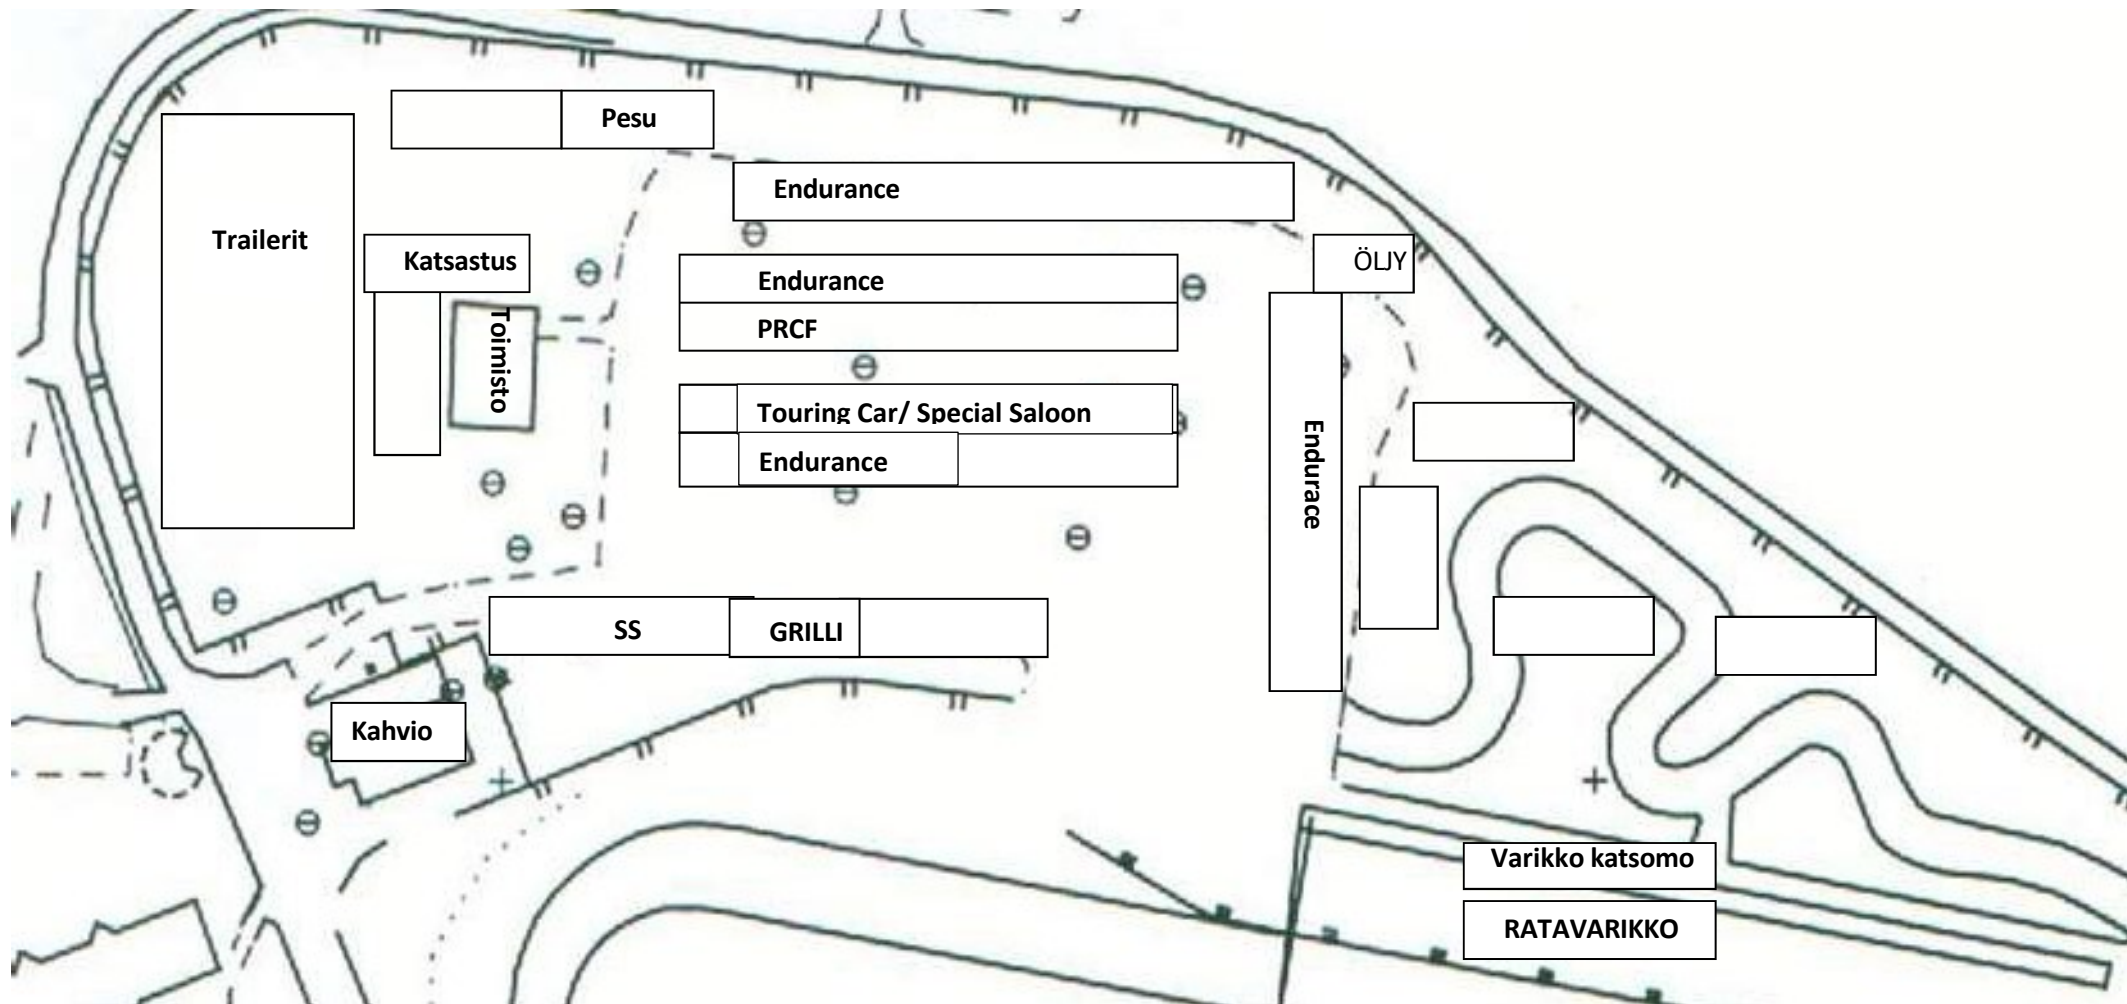

**VARIKKO SUUNNITELMA ON SUUNTAA ANTAVA.
KÄYTÄ TILA HYVÄKSESI TIIVIISTI.**