


# KARDAANIKUNKKU®

## Ohjeellinen aluekartta 2022

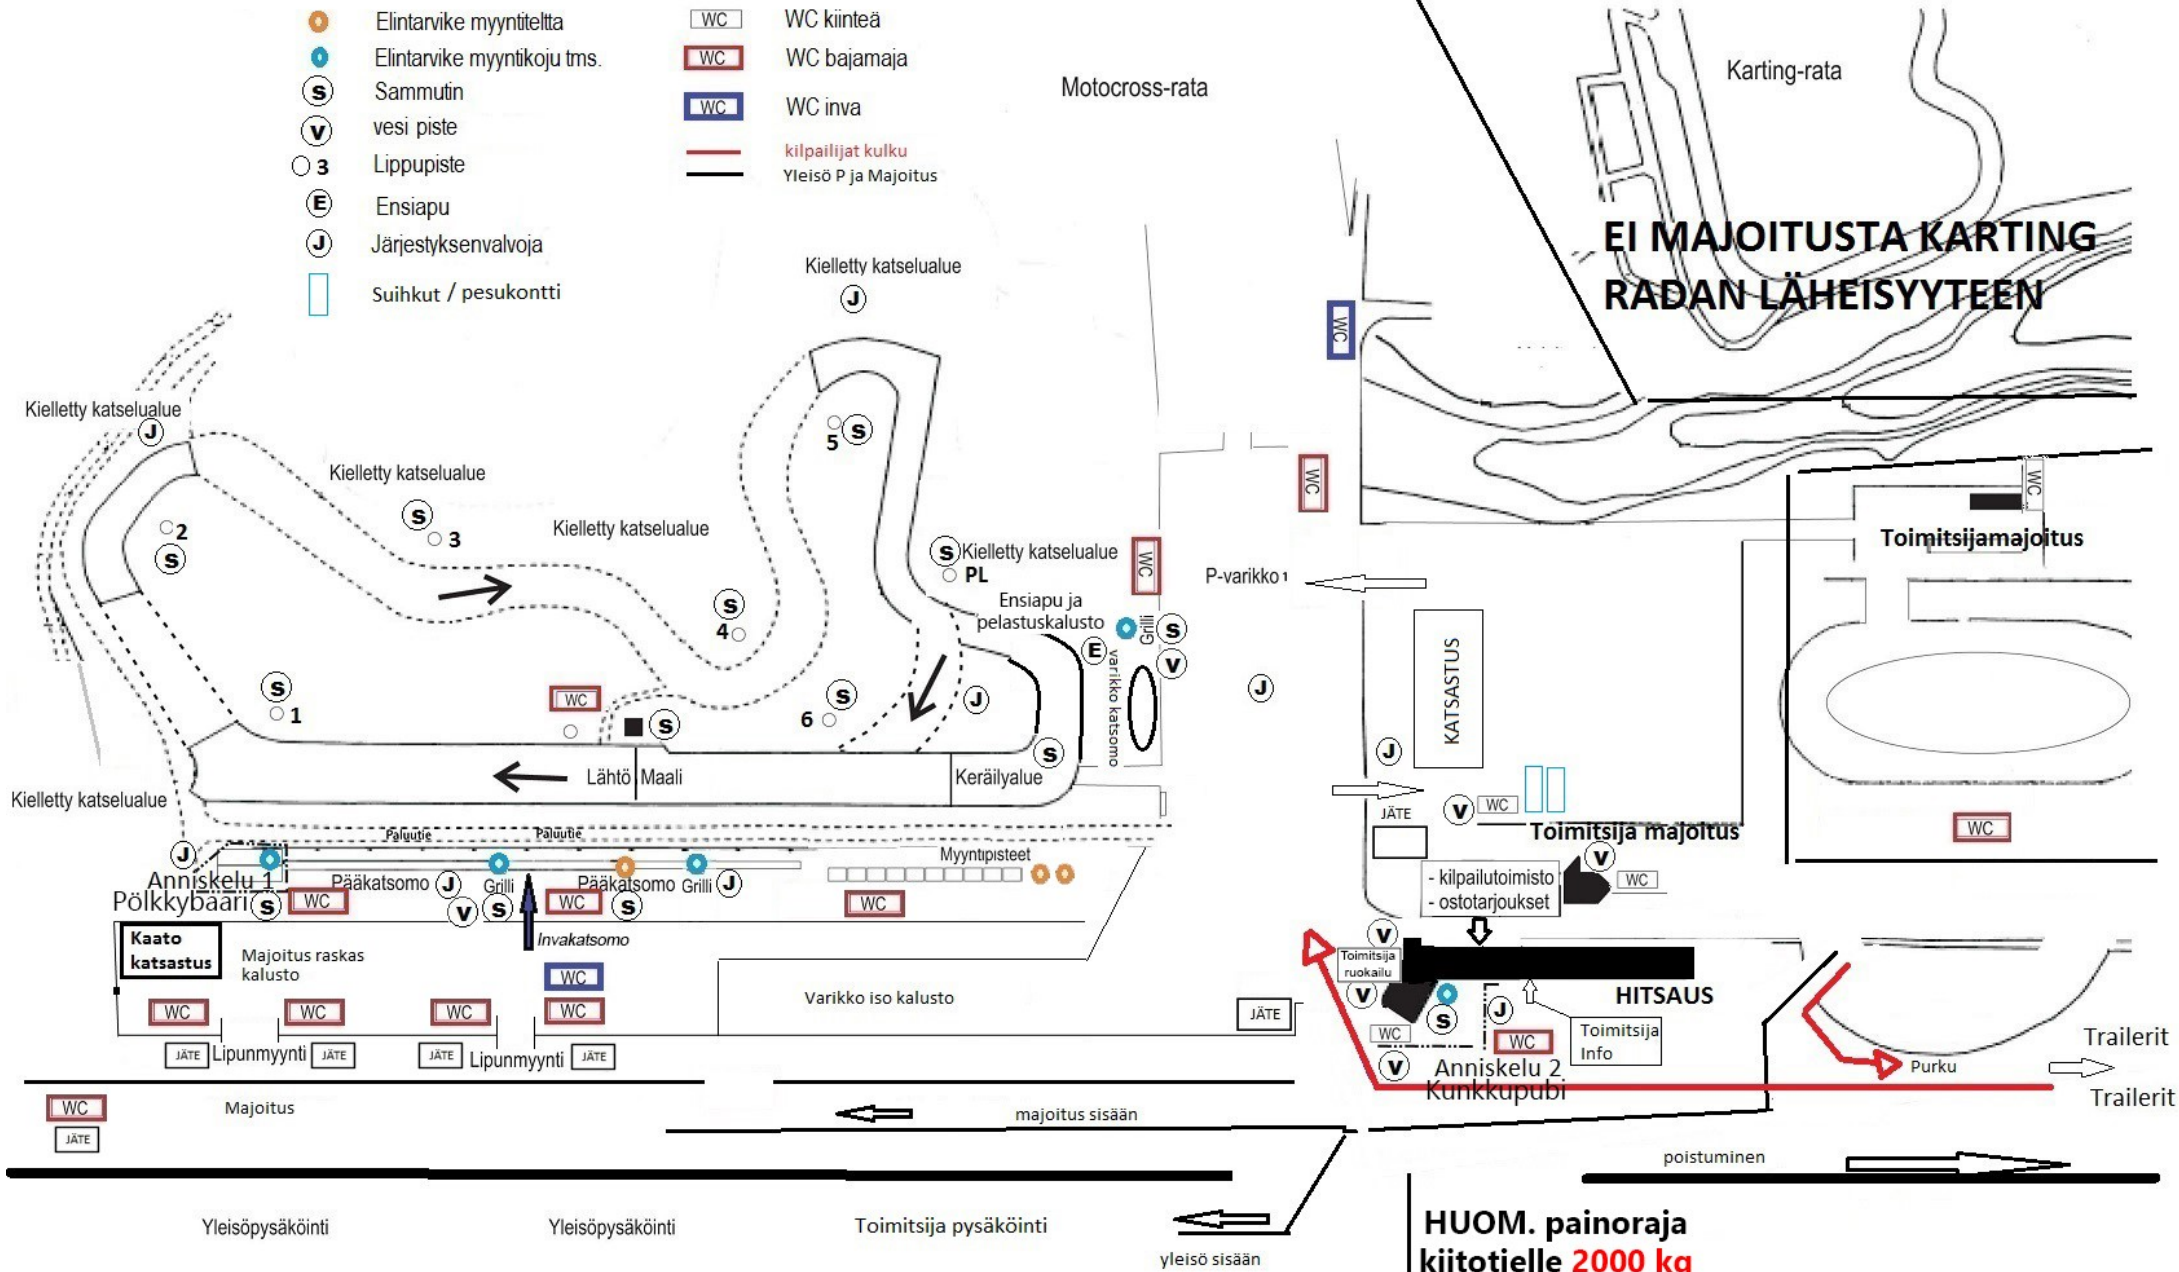

- Elintarvike myyntitelta
- Elintarvike myyntikoju tms.
- S Sammutin
- V vesi piste
- 3 Lippupiste
- E Ensiapu
- J Järjestyksenvalvoja
- Suihkut / pesukontti
- WC WC kiinteä
- WC WC bajamaja
- WC WC inva
- kilpailijat kulku
- Yleisö P ja Majoitus



**EI MAJOITUSTA KARTING RADAN LÄHEISYYTEEN**

**HUOM. painoraja kiitotielle 2000 kg**